
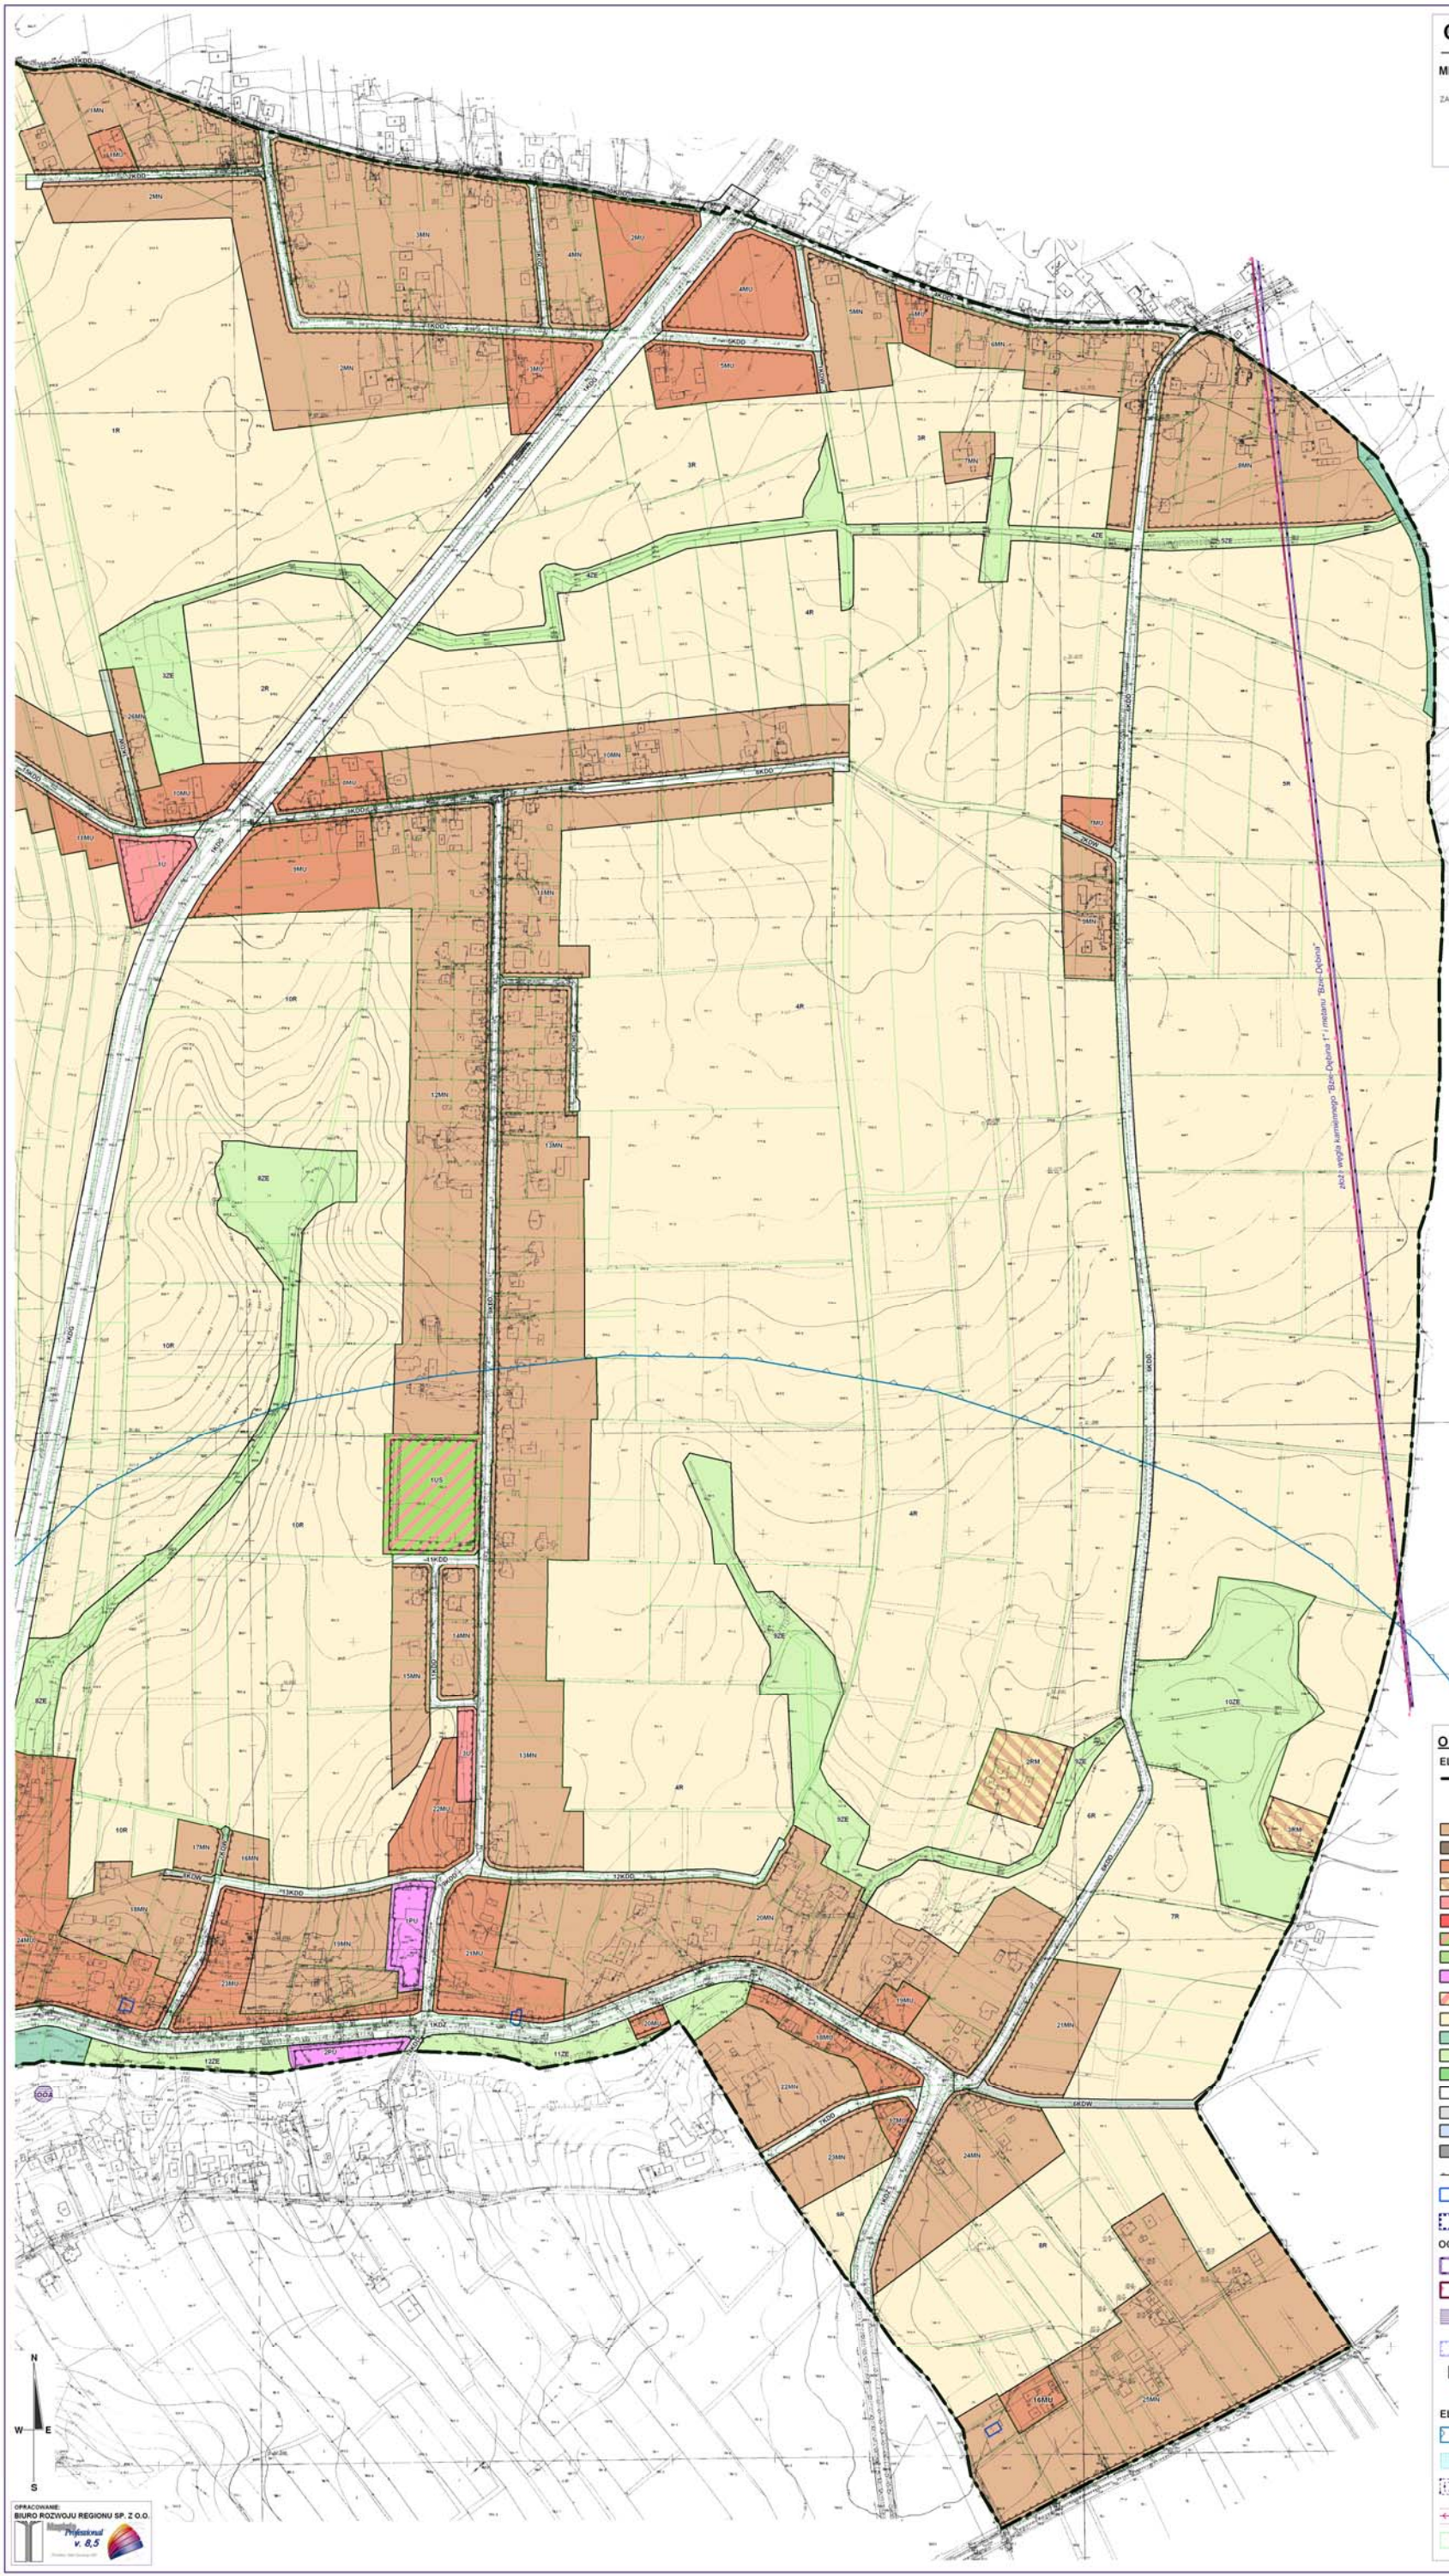


SCHEMAT PODZIAŁU RYSUNKU PLANU MIEJSCOWEGO NA SEKCJE

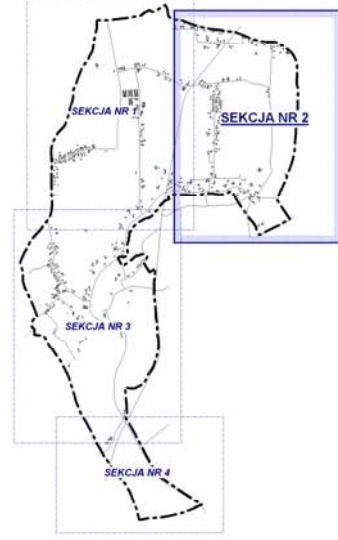

- OZNACZENIA:**
- ELEMENTY USTALEŃ PLANU MIEJSCOWEGO**
- GRANICA PLANU MIEJSCOWEGO
 - LINIE ROZGRANICZAJĄCE TERENY O RÓŻNYM PRZEZNACZENIU LUB RÓŻNYCH ZASADACH ZAGOSPODAROWANIA, WRAZ Z SYMBIEM ORAZ OKREŚLONYMI NIŻEJ OZNACZENIAMI BARWNYMI I LITEROWYMI
 - MN - TERENY ZABUDOWY MIESZKANIOWEJ JEDYNOOSOBNEJ
 - MW - TERENY ZABUDOWY MIESZKANIOWEJ WIELORODZINNEJ
 - MU - TERENY ZABUDOWY MIESZKANIOWO-USŁUGOWEJ
 - RM - TERENY ZABUDOWY ZAGRODOWEJ
 - U - TERENY USŁUG
 - UP - TERENY ZABUDOWY USŁUGOWEJ O ZNACZENIU PUBLICZNYM
 - US - TERENY SPORTU I REKREACJI
 - ZP - TERENY ZIELENI URZĄDZONEJ
 - PU - TERENY OBIEKTÓW PRODUKCYJNYCH, SKŁADÓW I MAGAZYNÓW WRAZ Z USŁUGAMI
 - RU - TERENY OBSŁUGI PRODUKCJI W GOSPODARSTWACH ROLNYCH, HODOWLANIACH I OGRODNICZYCH
 - R - TERENY ROLNICZE
 - ZL - TERENY LEŚNE
 - ZE - TERENY ZIELENI O ZNACZENIU EKOLOGICZNYM
 - ZC - TERENY CMENTARZY
 - KŁG, KŁL, KŁD, KŁD - TERENY DRÓG PUBLICZNYCH KLAS: "GŁÓWNA", "ZBIORCZA", "LOKALNA" I "DOJAZDOWA"
 - KDW - TERENY DRÓG WEWNĘTRZNYCH
 - KP - TERENY PARKINGÓW
 - ITE, ITK, ITW - TERENY INFRASTRUKTURY TECHNICZNEJ: ELEKTROENERGETYCZNEJ, KANALIZACYJNEJ, WODOCIĄGOWEJ
 - LINIE ZABUDOWY NIEPRZEKRACZALNE
 - BUDYNKI I INNE OBIEKTY ZABYTKOWE CHRONIONE USTALENIAMI PLANU
 - GRANICE I OZNACZENIE STREF OCHRONY KONSERWATORSKIEJ
- OCHRONA NA PODSTAWIE PRZEPISÓW ODREBNYCH**
- GRANICE OBSZARÓW WYSTĘPOWANIA ZŁOŻ WĘGLA KAMIEŃNEGO
 - GRANICE OBSZARÓW WYSTĘPOWANIA ZŁOŻ METALU W POKŁADACH WĘGLA KAMIEŃNEGO
 - GRANICE TERENÓW ZAGROZONYCH OSUWANIEM SIĘ MAS ZIEMNYCH W PODZIALE NA OSUWISKA OZNACZONE JAKO: OK - AKTYWNE, OOK - ODRĘSOWO AKTYWNE, ONA - NIEAKTYWNE
 - GRANICE STREFY OCHRONY BEZPOŚREDNIEJ UJĘCIA WÓD PODZIEMNYCH
 - BUDYNEK WPISANY DO REJESTRU ZABYTKÓW
 - POMNIKI PRZYRODY
- ELEMENTY INFORMACYJNE**
- GRANICE ZASIĘGU WYTKOWEGO POZIOMU WÓD PODZIEMNYCH (UPWP)
 - GRANICE TERENÓW ZALEWOWYCH RZEKI PIELGRZYMÓWKI O PRAWDOPODOBIEŃSTWIE PRZEWYSZCZENIA P=1%
 - GRANICE ZASIĘGU OBSZARÓW POŁOŻONYCH W ODLEGŁOŚCI 50m i 150m OD TERENÓW CMENTARZY
 - NAWIĘTRZNE LINIE ELEKTROENERGETYCZNE WYSOKICH NAPIĘĆ WRAZ ZE STREFAMI TECHNICZNYMI
 - GRANICE DZIAŁEK EWIDENCYJNYCH