

# GMINA PAWŁOWICE

MIEJSOWY PLAN ZAGOSPODAROWANIA PRZESTRZENNEGO  
DLA SOLECTWA JARZĄBKOWICE W GMINIE PAWŁOWICE

ZALĄCZNIK NR 1 DO UCHWAŁY NR... RADY GMINY PAWŁOWICE Z DNIA...

## RYСУNEK PLANU - PROJEKT SEKCJA NR 1

WYKONANY W SKALI 1 : 1000, WYDRUKOWANY W SKALI 1 : 2000



### OZNACZENIA:

#### ELEMENTY USTALEŃ PLANU MIEJSOWEGO



- GRANICE PLANÓW MIEJSKOWYCH
- LINIE ROZGRANICZAJĄCE TERENY O RÓŻNYM PRZEZNACZENIU LUB RÓŻNYCH ZASADACH ZAGOSPODAROWANIA, WRAZ Z SYMBIEM ORAZ OKREŚLONYMI NIŻEJ OZNACZENIAMI BARWNYMI I LITEROWYMI
- MN - TERENY ZABUDOWY MIESZKANIOWEJ JEDNORODZINNEJ
- MW - TERENY ZABUDOWY MIESZKANIOWEJ WIELORODZINNEJ
- MU - TERENY ZABUDOWY MIESZKANIOWO-USŁUGOWEJ
- RM - TERENY ZABUDOWY ZAGRODOWEJ
- U - TERENY USŁUG
- UP - TERENY ZABUDOWY USŁUGOWEJ O ZNACZENIU PUBLICZNYM
- US - TERENY SPORTU I REKREACJI
- ZP - TERENY ZIELENI URZĄDZONEJ
- PU - TERENY OBIEKTÓW PRODUKCYJNYCH, SKŁADÓW I MAGAZYNÓW WRAZ Z USŁUGAMI
- RU - TERENY OBSŁUGI PRODUKCJI W GOSPODARSTWACH ROLNYCH, HODOWLANIACH I OGRODNICZYCH
- R - TERENY ROLNICZE
- ZL - TERENY LEŚNE
- ZE - TERENY ZIELENI O ZNACZENIU EKOLOGICZNYM
- KD0, KZ0, KD1, KZ1 - TERENY DRÓG PUBLICZNYCH KLAS. "GŁÓWNA", "ZBIORCZA", "LOKALNA" I "DOJAZDOWA"
- KD2 - TERENY DRÓG WEWNĘTRZNYCH
- TE - TERENY INFRASTRUKTURY TECHNICZNEJ ELEKTROENERGETYCZNEJ

- LINIE ZABUDOWY NIEPRZEKRACZALNE
- BUDYNKI I INNE OBIEKTY ZABYTKOWE CHRONIONE USTALENIAMI PLANU
- GRANICE I OZNACZENIE STREF OCHRONY KONSERWATORSKIEJ

- #### OCHRONA NA PODSTAWIE PRZEPISÓW ODRĘBNYCH
- GRANICE OBSZARÓW WYSTĘPOWANIA ZŁÓŻ WĘGLA KAMIEŃNEGO
  - GRANICE OBSZARÓW WYSTĘPOWANIA ZŁÓŻ METANU W POKŁADACH WĘGLA KAMIEŃNEGO
  - GRANICE TERENÓW ZAGROŻONYCH OSUWANIEM SIĘ MAS ZIEMNYCH W PODZIALE NA OSUWISKA OZNACZONE JAKO: OA - AKTYWNE, OOA - CHYBKO AKTYWNE, ONA - NIEAKTYWNE
  - BUDYNKI WPISANE DO REJESTRU ZABYTKÓW

- #### ELEMENTY INFORMACYJNE
- GRANICE ZASIĘGU UŻYTKOWEGO POZIOMU WÓD PODZIEMNYCH (UPVP)
  - NAPOWIETRZNE LINIE ELEKTROENERGETYCZNE WYŚRÓDKI NAPIĘĆ WRAZ ZE STREFAMI TECHNICZNYMI
  - GRANICE DZIAŁEK EWIDENCYJNYCH

#### SCHEMAT PODZIAŁU RYSUNKU PLANU MIEJSOWEGO NA SEKCJE

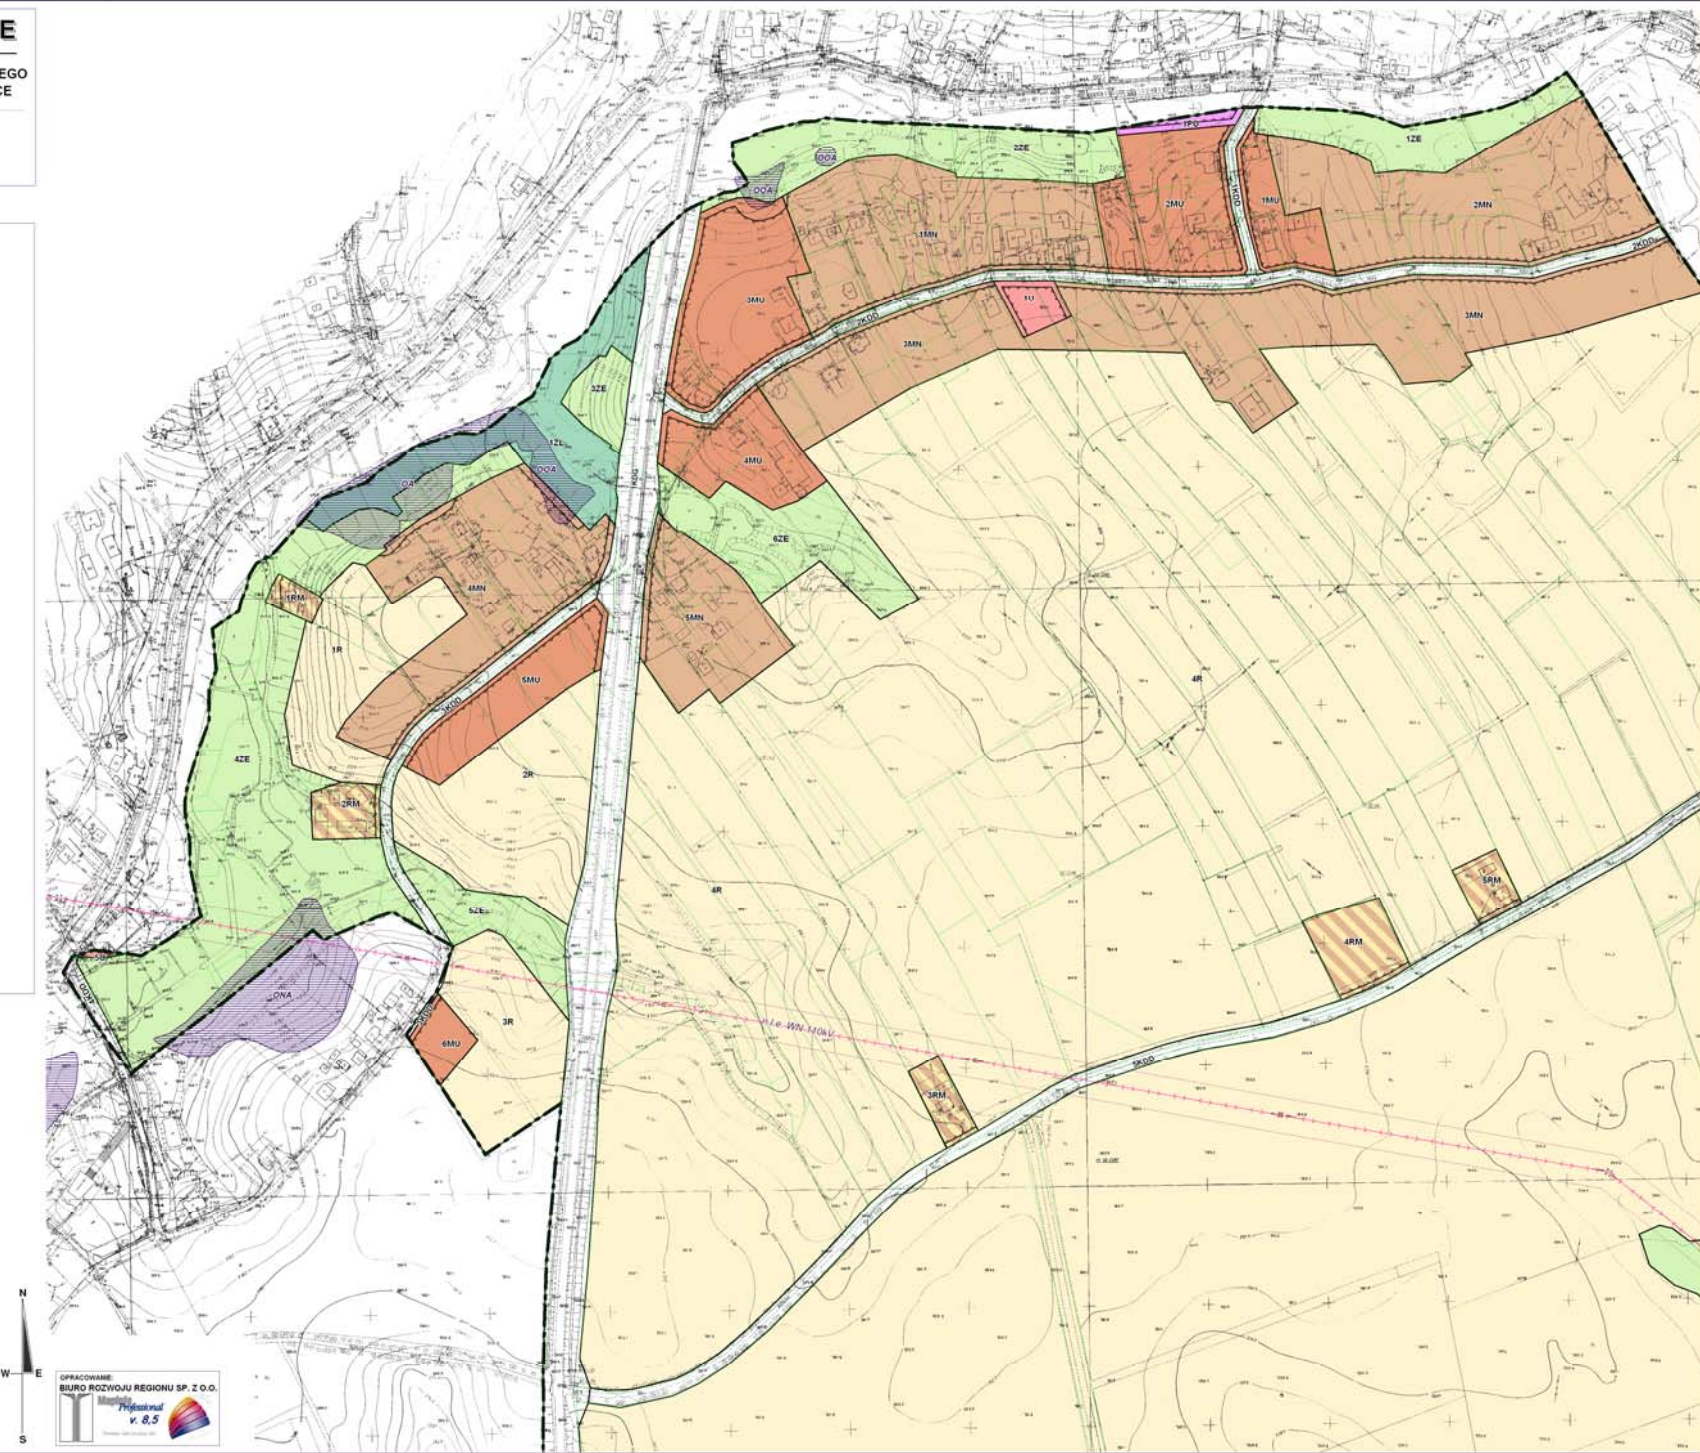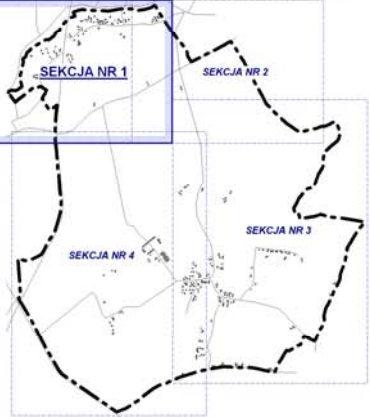

OPRACOWAŁ  
BIURO ROZWOJU REGIONU SP. Z O.O.  
Prof. dr hab. inż. Andrzej  
Wojcikowski  
v. 0,5